


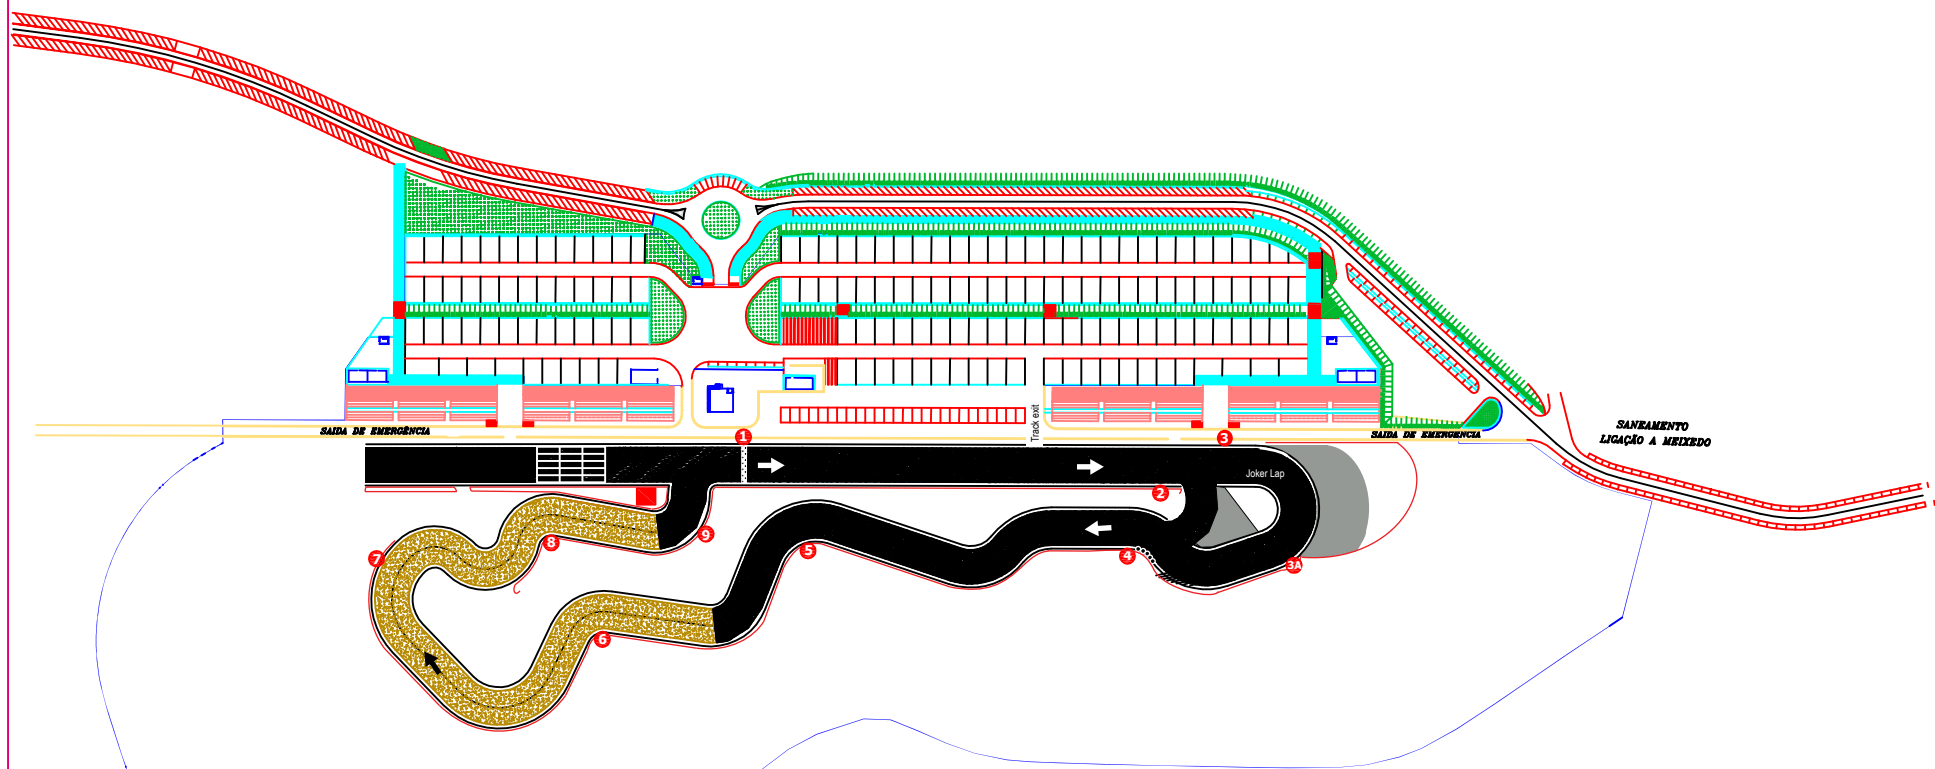

- | | | | |
|---|------------|---|-----------------|
|  | Tarmac |  | Drive direction |
|  | Loose |  | Guard rail |
|  | Gravel bed |  | Tyre wall |

	Elaborou	08.09.09	Cliente :	CAMARA MUNICIPAL DE MONTALEGRE		04
	Verificou					
	Validou					
	Escala	Instalação :	PISTA AUTOMOVEL			
	1/500	Título :				
			PISTA DE RALLY CROSS			
	Exc. Plot					
	1=0,5					
Toler.						
						Substituído por :
						Substituído por :